



SOTANO
Sup. Cubierta :
12 m²

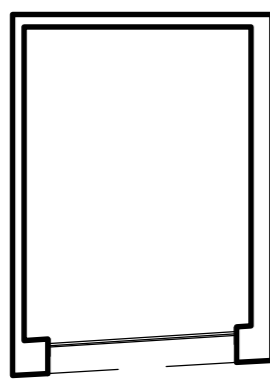


GARAGE
Sup. Cubierta :
16 m²

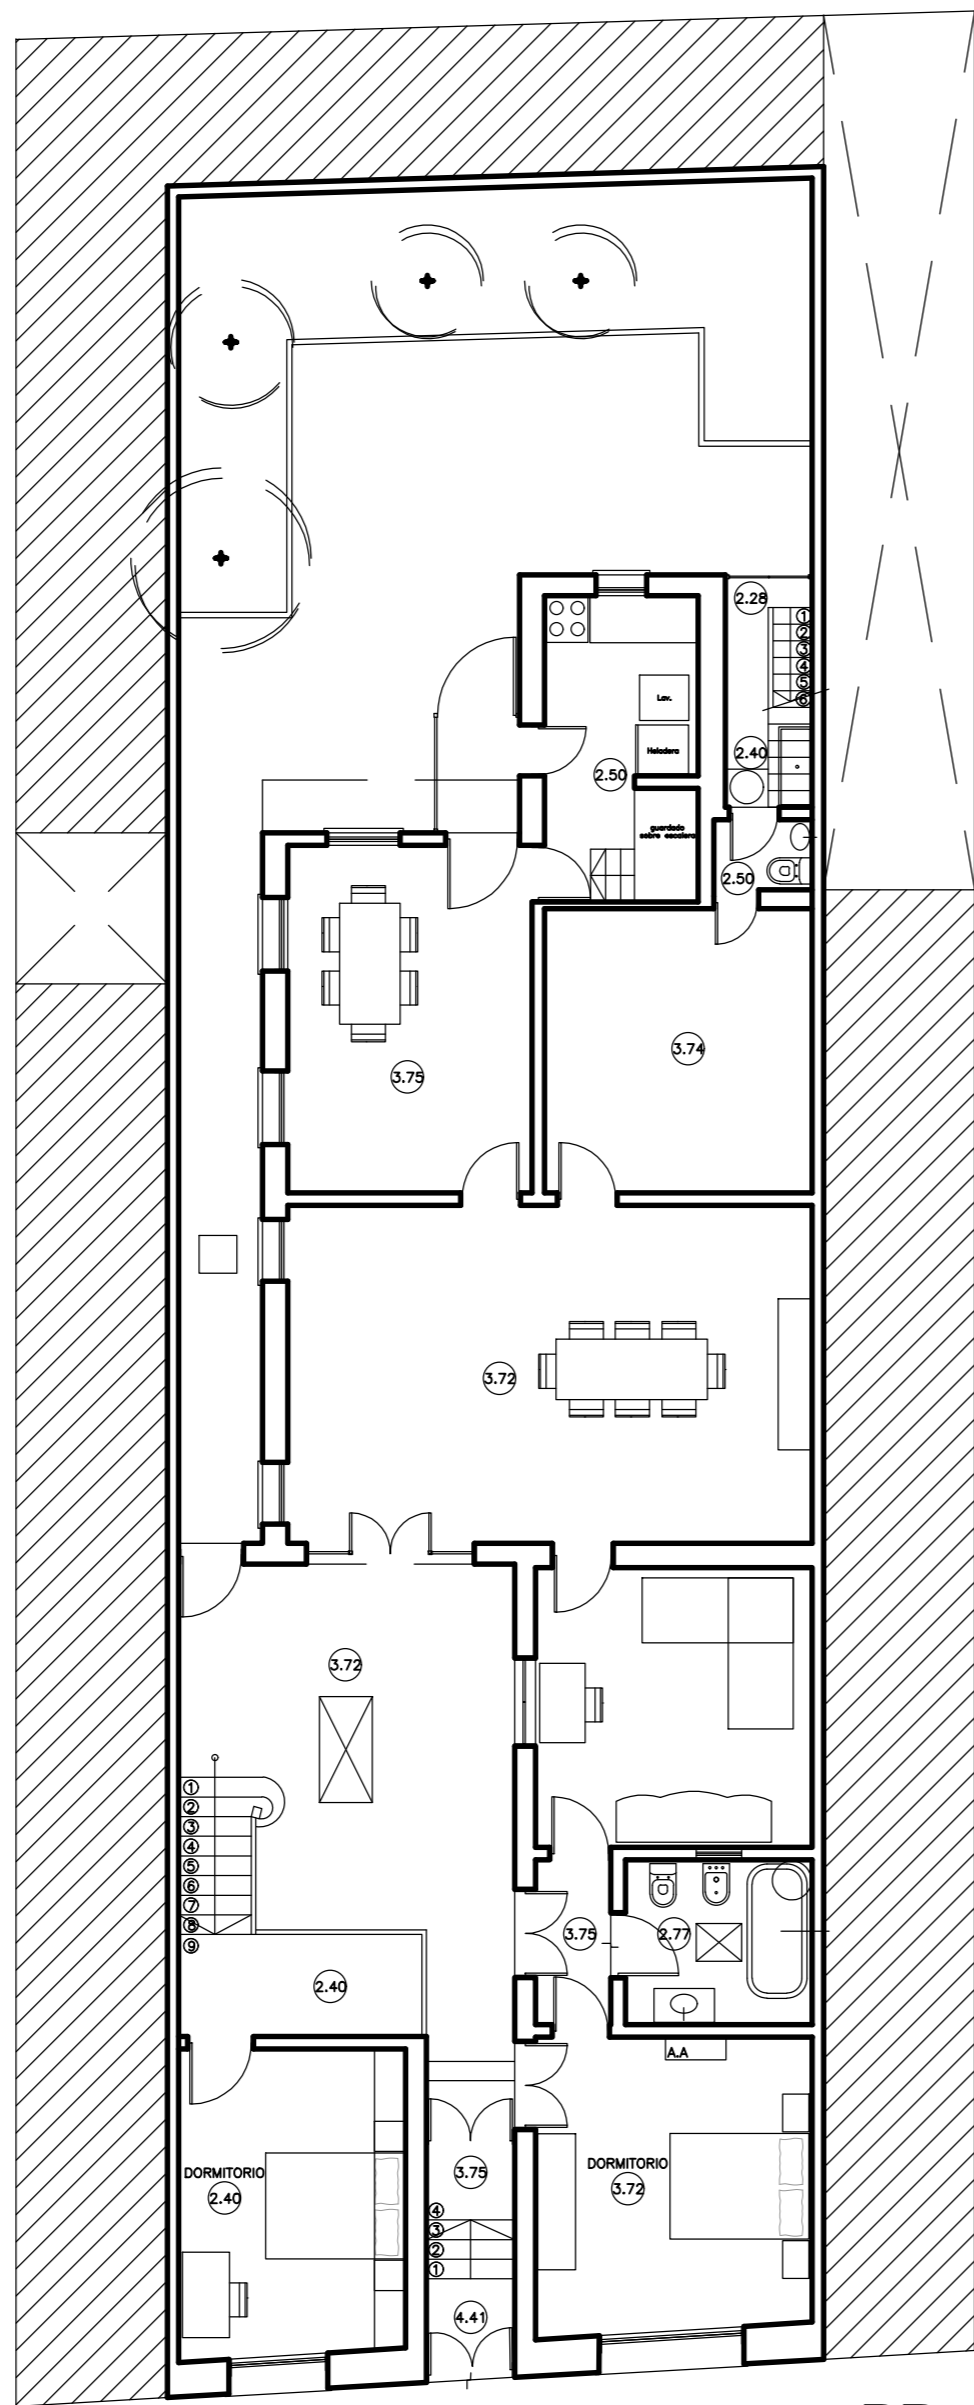

PB
Sup. Cubierta :
175 m²

Fila. Cavalli
Luis Viale 1080
-Caballito-
Septiembre de 2018

SITIO ACTUAL

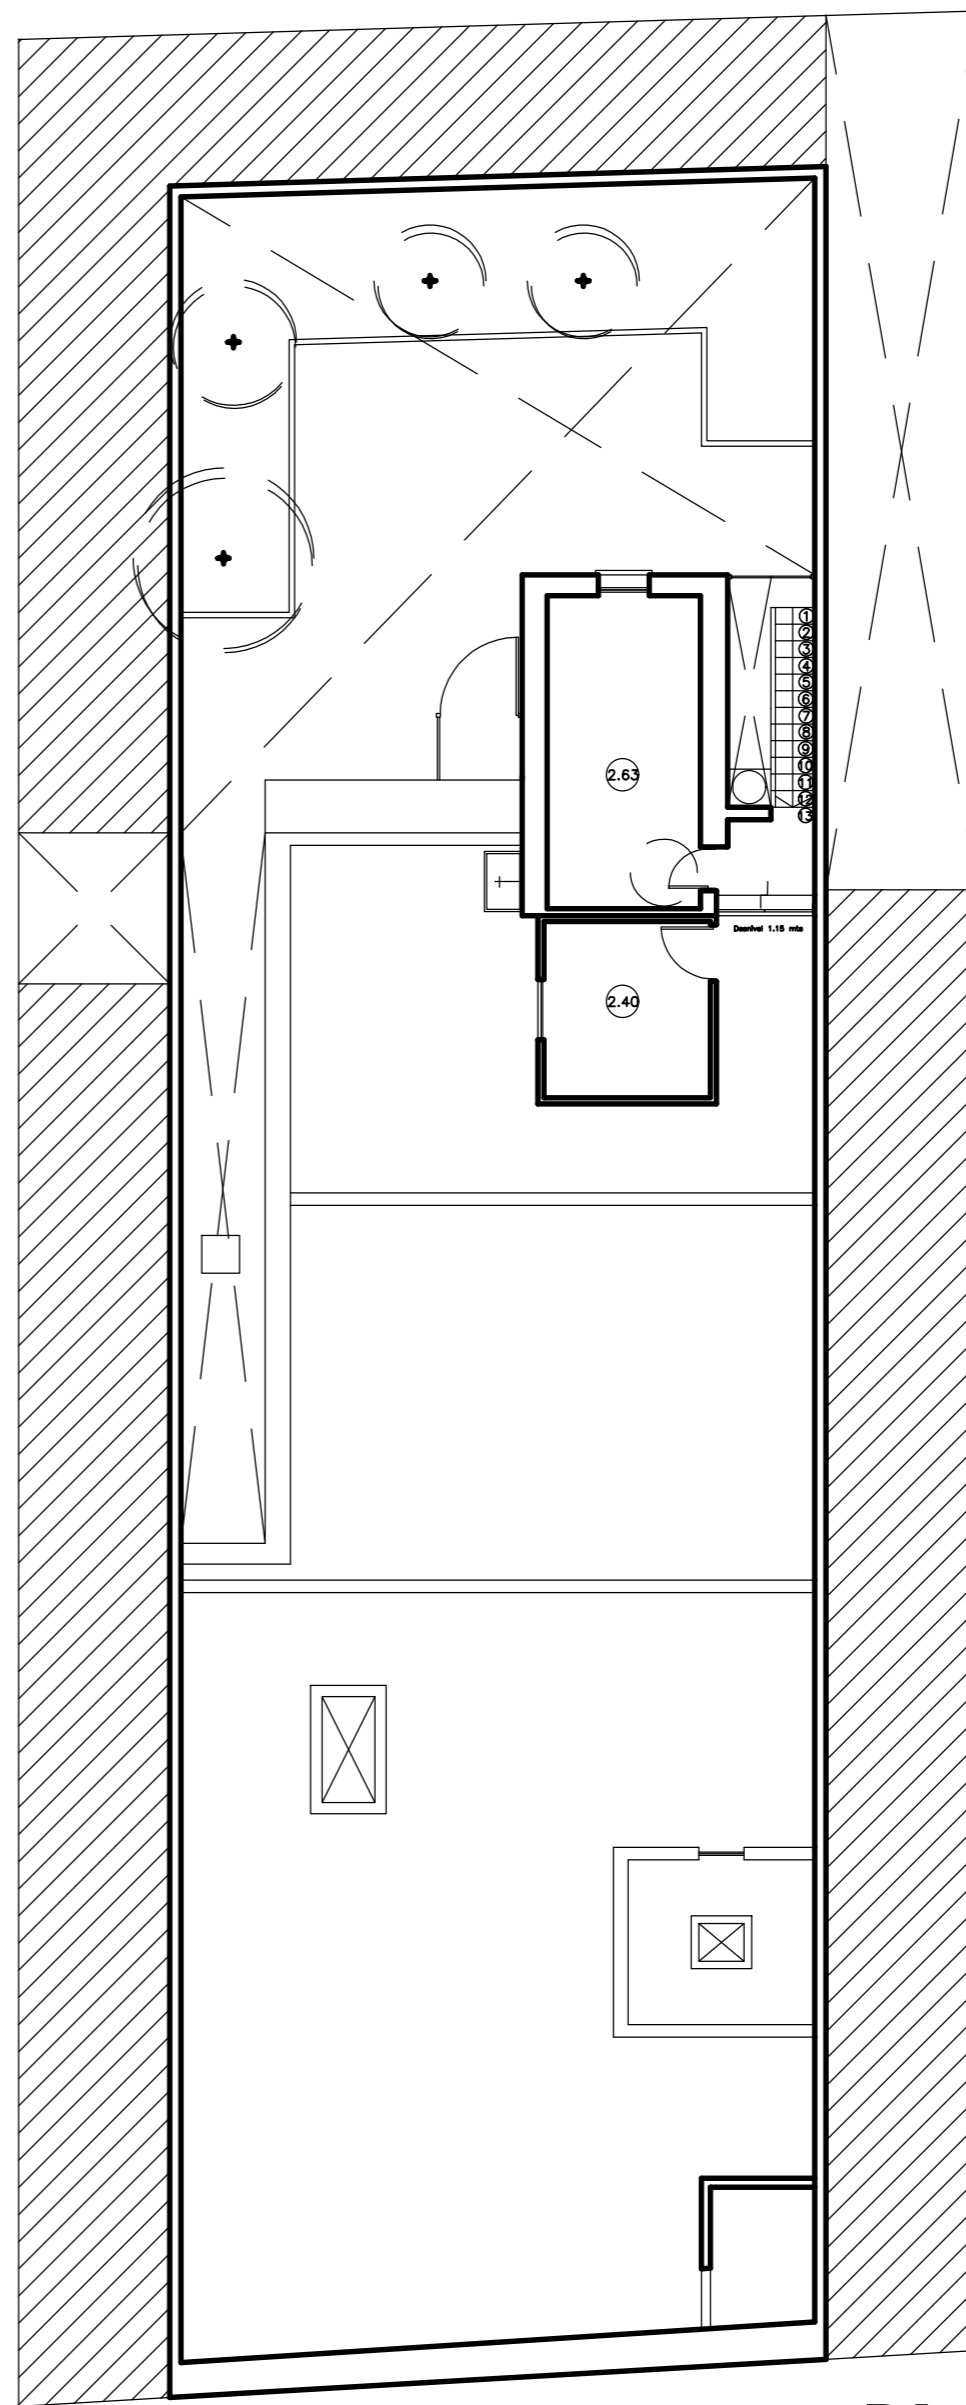

PA
Sup. Cubierta :
23 m²

Fila. Cavalli
Luis Viale 1080
-Caballito-
Septiembre de 2018

SITIO ACTUAL

